


PLAN LOCAL D'URBANISME

Commune : VILLEMER

Code INSEE : 77506

Date d'édition : 02/05/2016

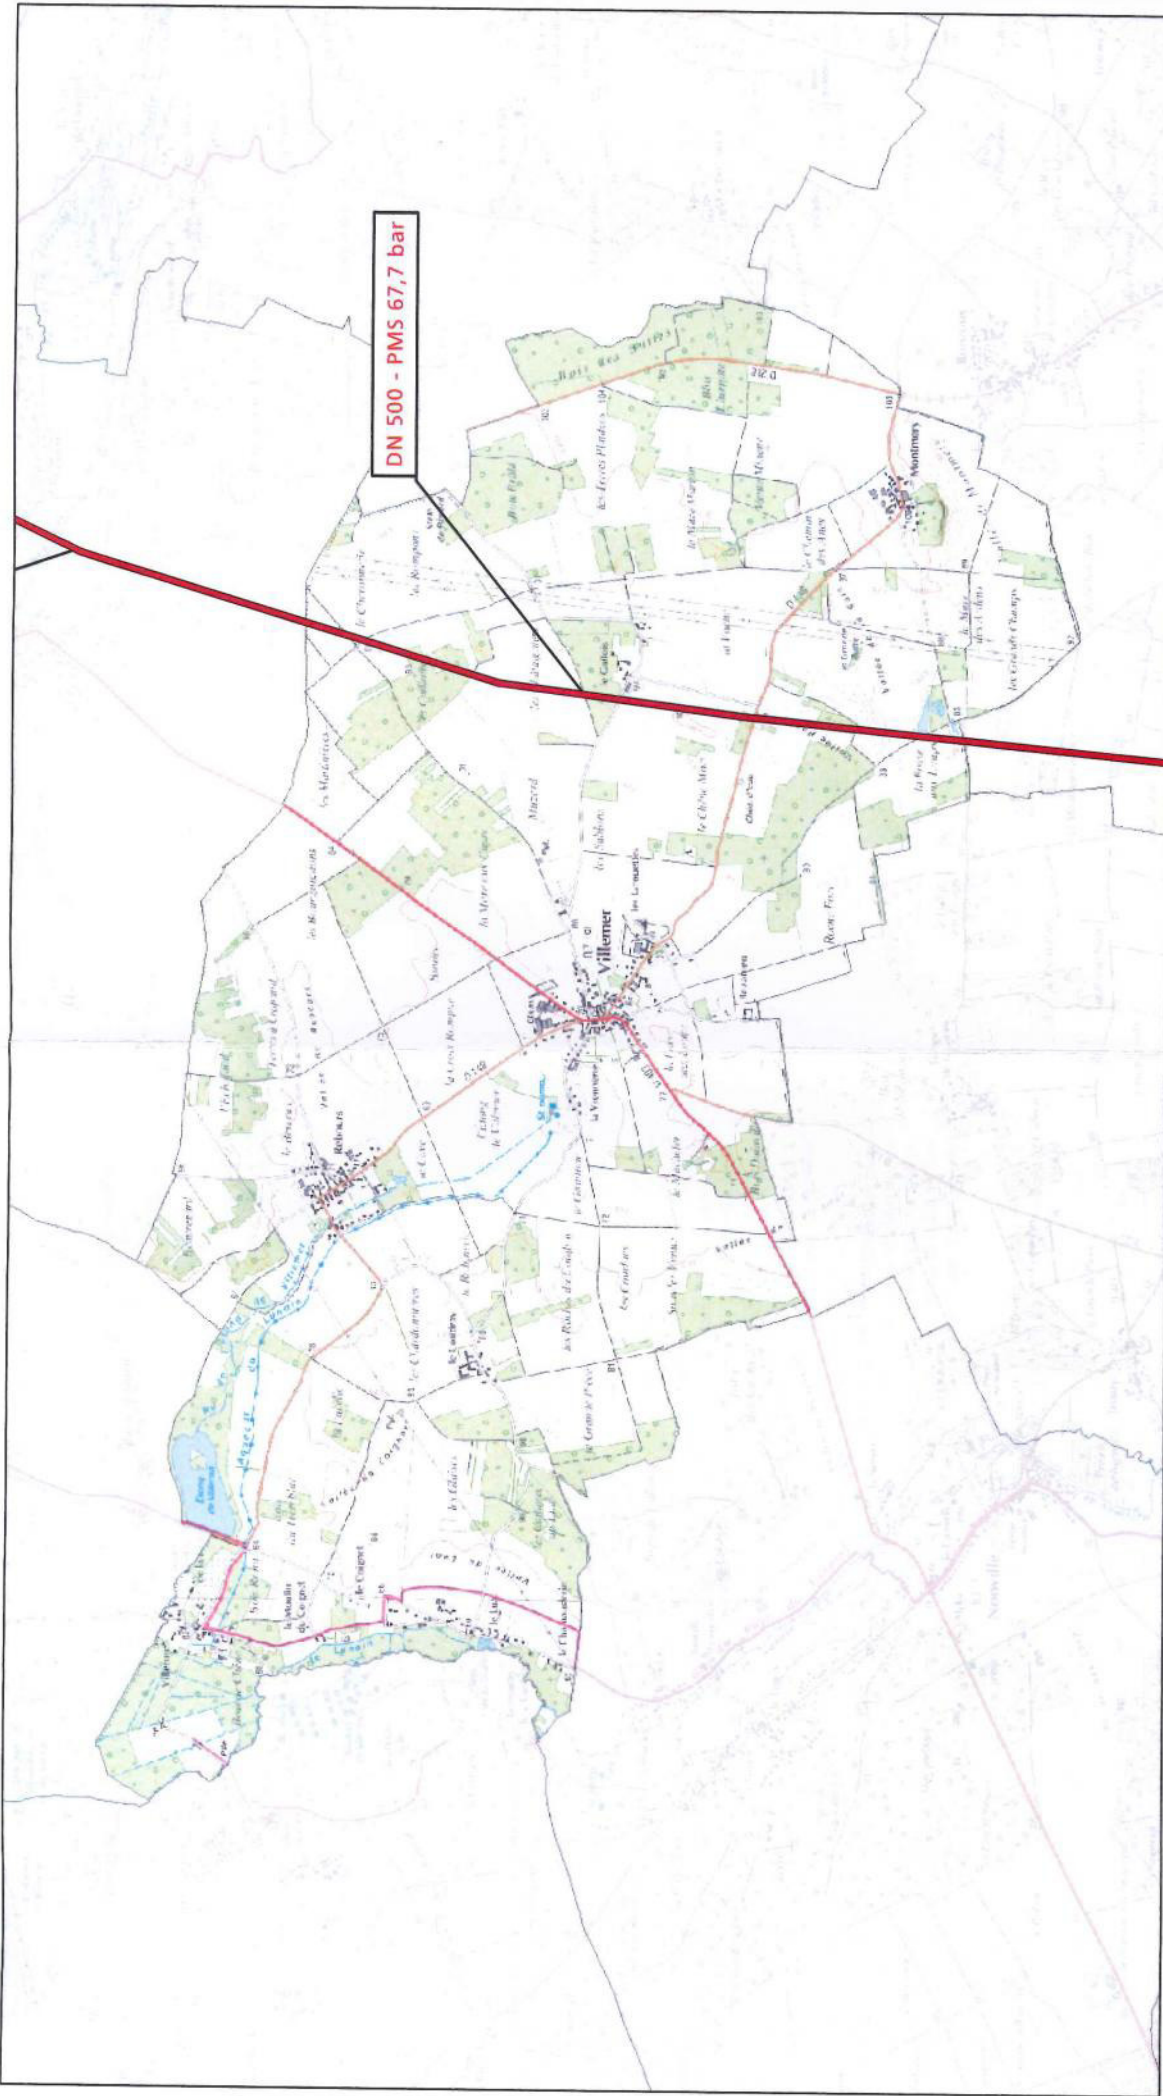

- Canalisation de gaz haute pression en service
- Canalisation de gaz haute pression projetées
- Poste de coupure ou de sectionnement
- Poste de livraison client ou de distribution publique
- Poste de prédatente

GRTgaz
Direction des Opérations
Pôle Exploitation Val de Seine
Département EST
14, rue Pelloutier - Croissy Beaubourg
77435 MARNE LA VALLEE cedex2

