


# VILLEMER (77)

Date: 02/05/2016

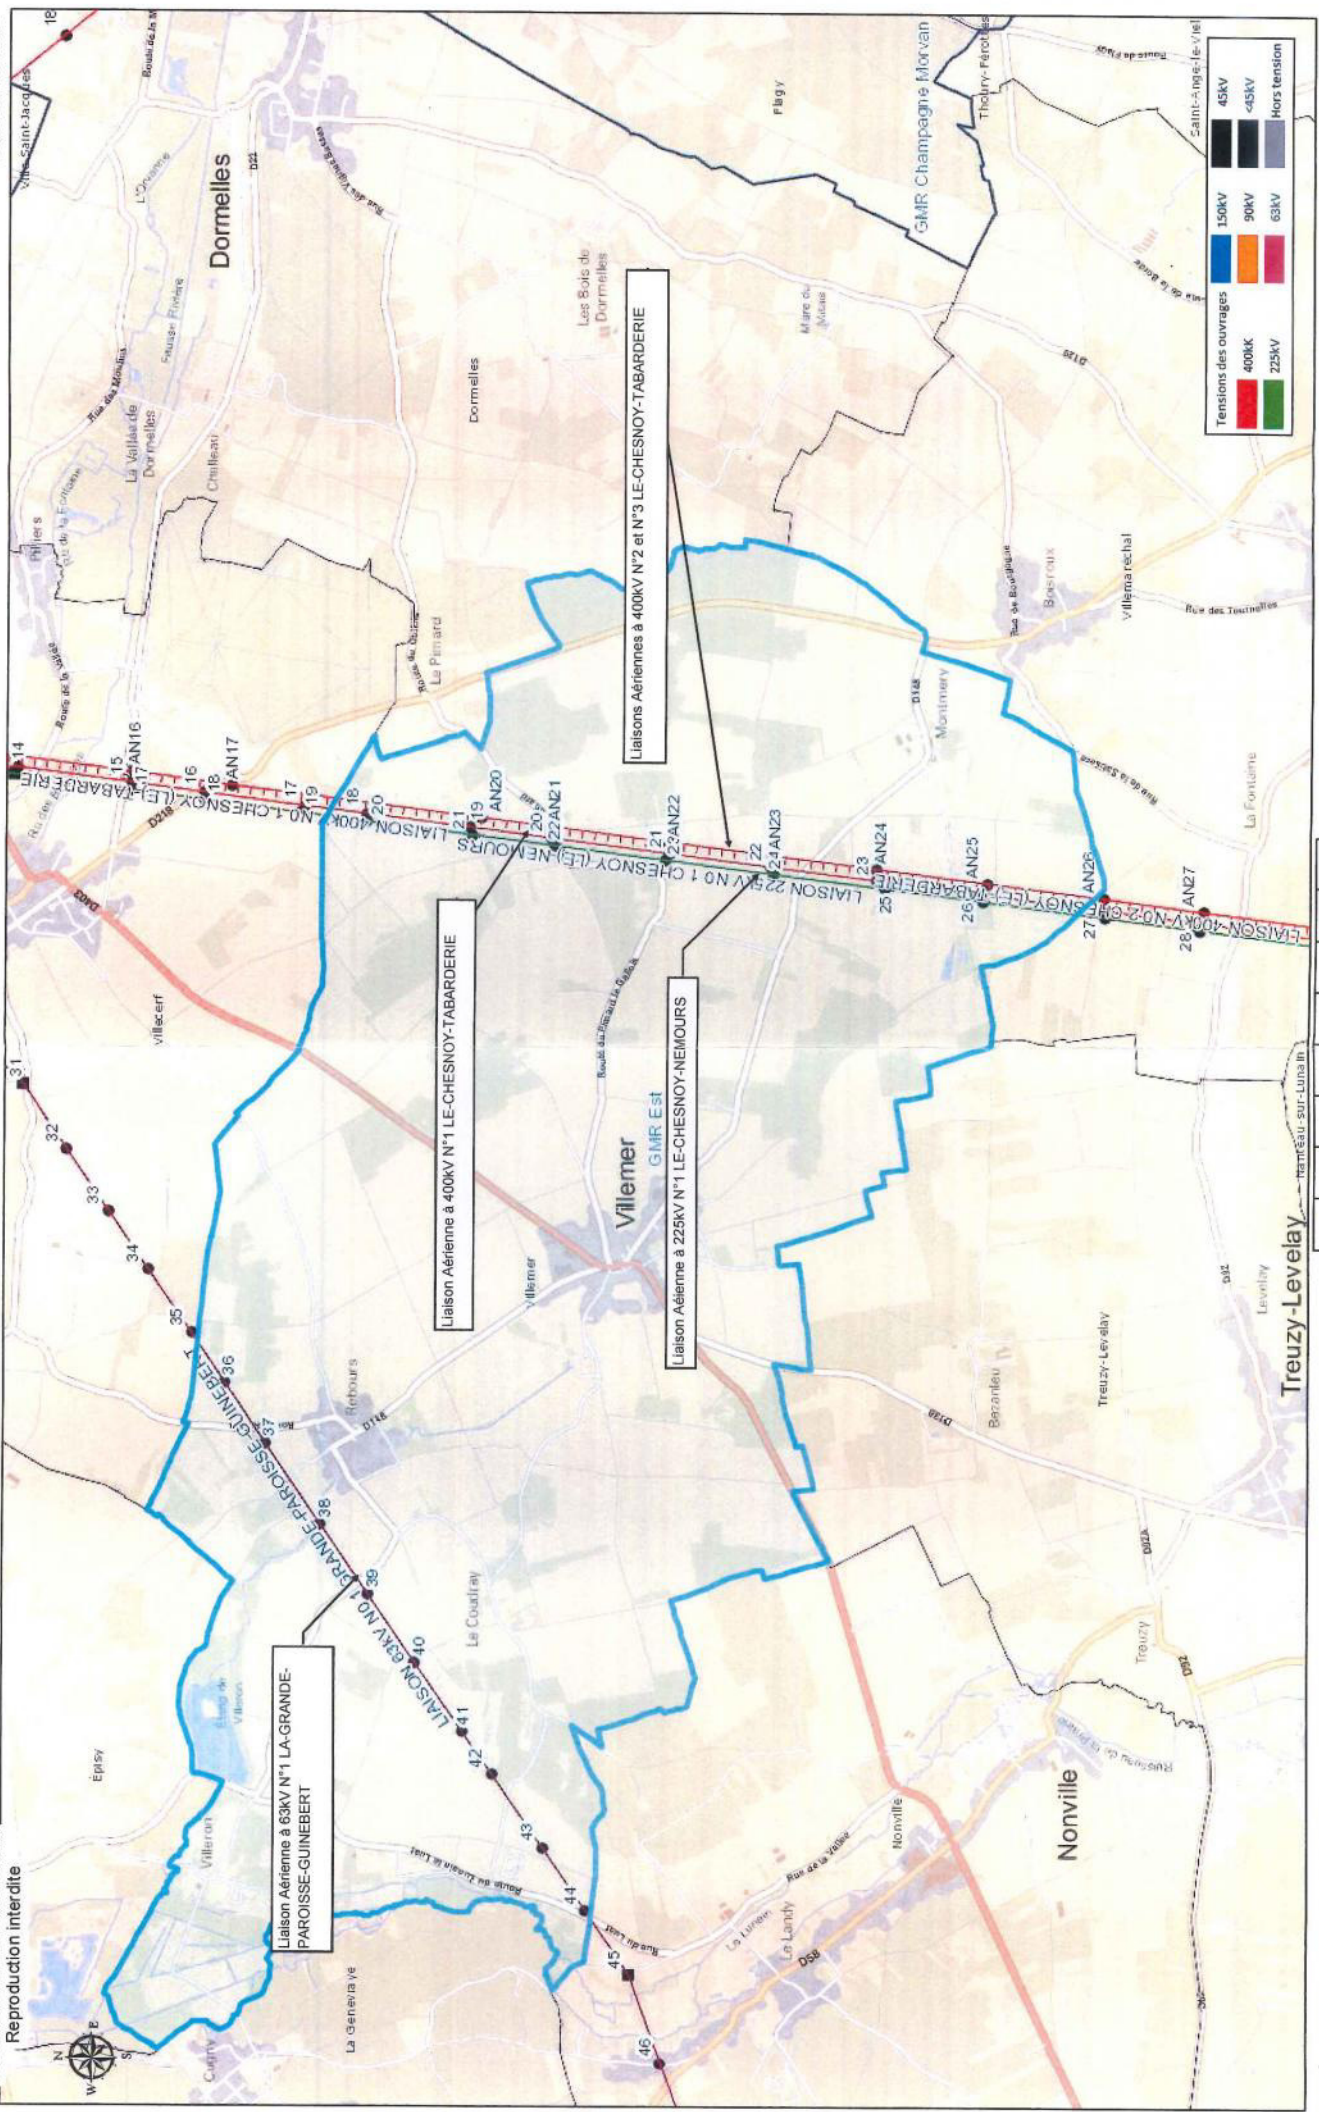

Liaison Aérienne à 63kV N°1 LA-GRANDE-  
PAROISSE-GUINEBERT

Liaison Aérienne à 400kV N°1 LE-CHESNOY-TABARDERIE

Liaisons Aériennes à 400kV N°2 et N°3 LE-CHESNOY-TABARDERIE

Liaison Aérienne à 225kV N°1 LE-CHESNOY-NEMOURS

Tensions des ouvrages	
150kV	45kV
90kV	<45kV
63kV	Hors tension
400kV	
225kV	

Echelle : 1:25 000  
0 0,5 1 2 Kilomètres