

SEINE et MARNE

Commune
de
VILLEMER


Plans des Réseaux
EAU POTABLE

Ref. PLAN : 0 PLANCHE N° : P2/P2

Agence de FONTAINEBLEAU
47 Bis, rue Guérin
77300 FONTAINEBLEAU
TEL : 01-60-39-54-13
FAX : 01-64-22-75-75

DESSINÉ PAR : M. LAURENT
VÉRIFIÉ PAR : M. PORTEVIN
DATE DE CRÉATION : DATE DE MISE À JOUR :
27/04/2012

DATE D'IMPRESSION : ÉCHELLE :
1/2500

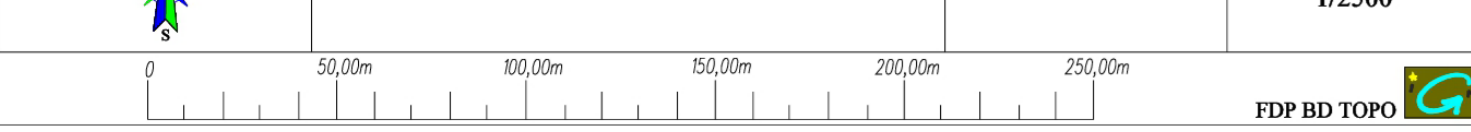

RESEAUX D'EAU POTABLE

- RESEAUX COMMUNAUX
- BOITE
 - REGULAGE
 - RESERVOIR
 - PUITS
 - ELEVATION 1
 - ELEVATION 2
 - ELEVATION 3
- RESEAUX PRIEVES
- RESEAUX DISTRIBUTEURS

- BOUCHE INCENDIE
- POTEAU INCENDIE
- PUITS / FORAGE
- CAPTAGE
- STATION DE REPRISE
- STATION DE TRAITEMENT
- BOUCHE DE LAVAGE
- VANNE
- VANNE ELECTRIQUE
- VANNE CLAPET DE TOUT
- REGULATEUR DEBIT
- REGULATEUR AMONT
- POSTE DE RECHARGEMENT
- RESERVOIR AU SOL
- RESERVOIR SUR TOUR
- COMPTEUR
- CAPTEUR DE PRESSION
- PHOTO
- CLAPET
- DECHARGE
- ANODE REACTIVE
- RESOMETRE
- RACCORD
- PROTECTION CATHODIQUE SOUVRAGE
- PRESE DE POTENTIEL
- JOINT ESCALANT
- BOUCHE DE LAVAGE
- BALLON
- BORNE FONTAINE
- CHESNIE
- CONE
- CONNEXION
- VENTOUSE
- SOUPAPE
- BRANCHEMENT
- ABONNE SENSIBLE
- CAPTEUR DE PRESSION
- PHOTO
- CAMERA
- TEXTE
- DESSIN

